



ADENDA N° 3

CONCURSO ABIERTO DE ARQUITECTURA A UNA RONDA EN LA MODALIDAD ANTEPROYECTO PARA LA PLAZA PRINCIPAL Y ESQUEMA BASICO DEL ESPACIO PÚBLICO Y FRENTES DE FACHADA EN EL MUNICIPIO DE VÉLEZ – SANTANDER

LIBRO 3 “ESTRUCTURACION”

SE MODIFICA EL PUNTO 3.6.4 TECNICA DE PRESENTACION -

El participante deberá presentar TRES (3) planchas cuyo contenido detallado sea el siguiente:

PLANCHA 1 – PLANTAMIENTO URBANO –EJES CONECTORES

Planta Urbana a escala **1:1000**, proyecto de los ejes conectores de espacio público a nivel de esquema básico con un planteamiento morfológico, urbano, paisajístico, espacial y de accesibilidad.

Esquema de etapas de desarrollo de la propuesta. Memoria Descriptiva sinóptica de la propuesta de diseño urbano, cada una compuesta por texto, diagramas e imágenes alusivas.



NOTA: La Sociedad Colombiana de Arquitectos Regional Santander, invita a los participantes a la escala de representación Plancha Urbana de la plancha #1 para permitir una mejor lectura y comparación de las propuestas por parte del jurado.

Una vez leída y se aprueba la modificación, se firma por los miembros encargados por parte de la entidad promotora y asesora del presente concurso en Bucaramanga, 23 Enero del 2017.

Augusto X. Ballén Rey
Presidente Sociedad Colombiana Arquitectos
Regional Santander






SOCIEDAD
COLOMBIANA DE
ARQUITECTOS
SANTANDER



CÁMARA DE
COMERCIO DE
BUCARAMANGA
Creemos en Santander

CONCURSO ABIERTO DE ARQUITECTURA A UNA RONDA EN LA MODALIDAD
ANTEPROYECTO PARA LA PLAZA PRINCIPAL Y ESQUEMA BASICO DEL ESPACIO PUBLICO
Y FRENTE DE FACHADA EN EL MUNICIPIO DE VELEZ – SANTANDER

s • Lonja Inmobiliaria • Eventos y Capacitación • Centro de Conciliación, Arbitraje y Amigable Composición

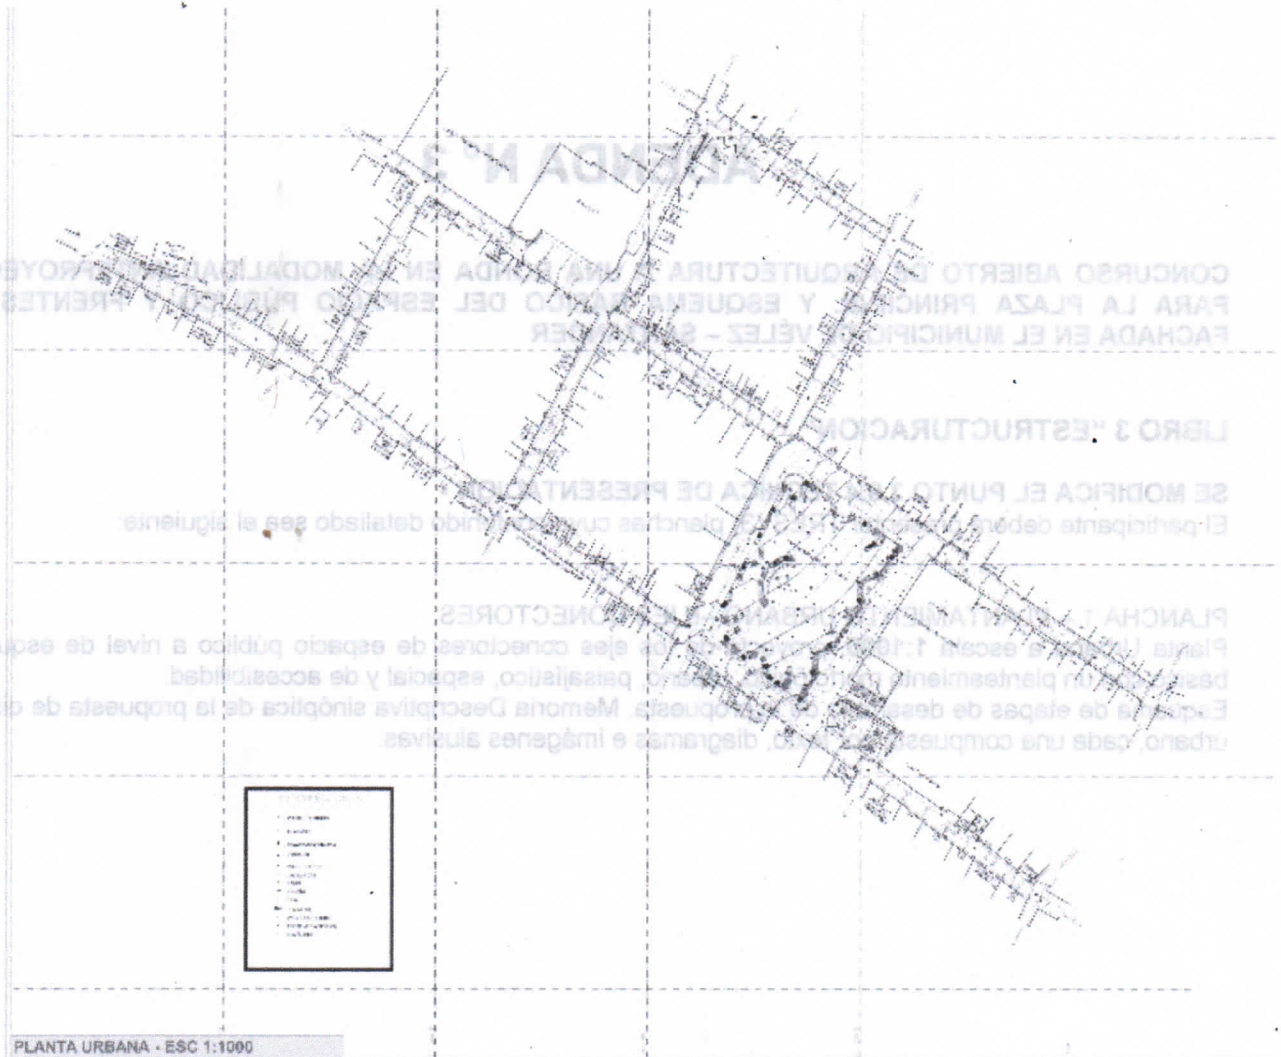

NOTA: la Sociedad Colombiana de Arquitecto Regional Santander, ratifica a los participantes la escala de representación Planta Urbana de la plancha #1 para permitir una mejor lectura y comparación de las propuestas por parte del jurado.

Una vez leída y se aprueba la modificación, se firma por los miembros encargados por parte de la entidad promotora y asesora del presente concurso en Bucaramanga, 23 Enero del 2017.

AUGUSTO X. BALLEEN REY
Presidente Sociedad Colombiana Arquitectos
Regional Santander

